


Annexe 2 : Plan du futur local avant réalisation du second oeuvre et des aménagements

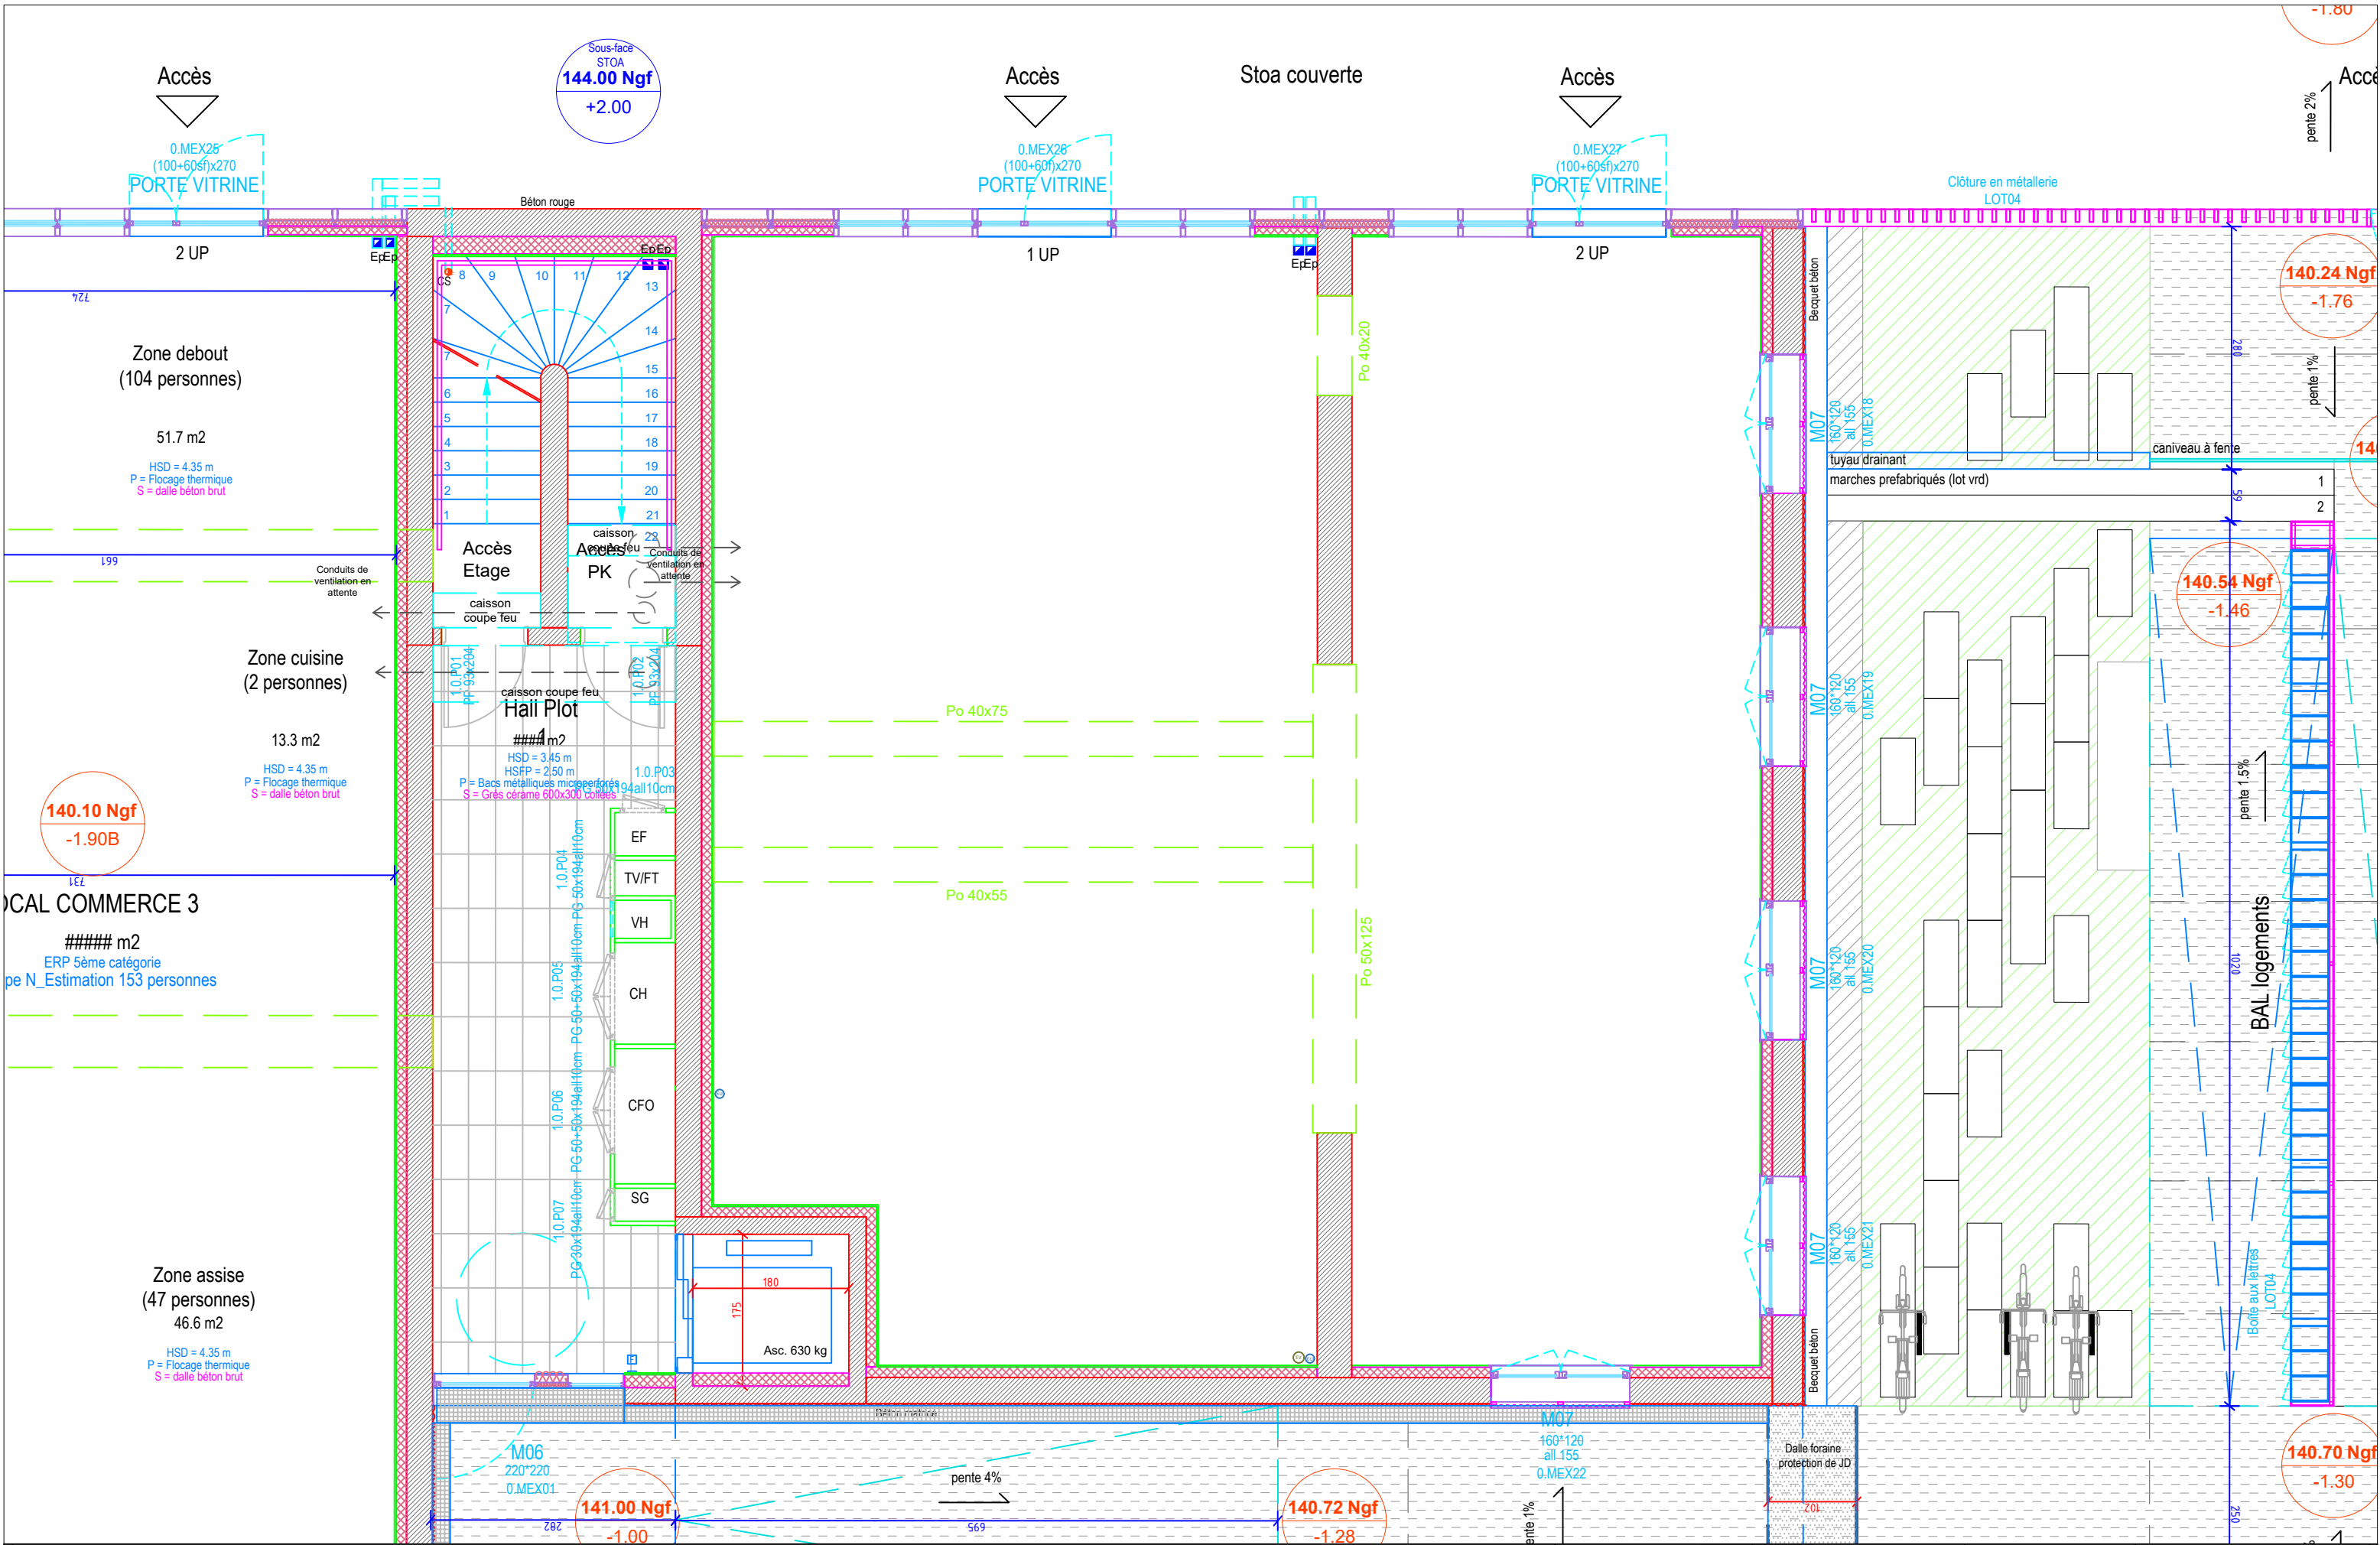

Création	14/03/2024	Echelle	1/150 sur A3
Modification	05/09/2024	Dessiné par	Paola Gomes
Nom du fichier	Restaurantassociatif.dwg		